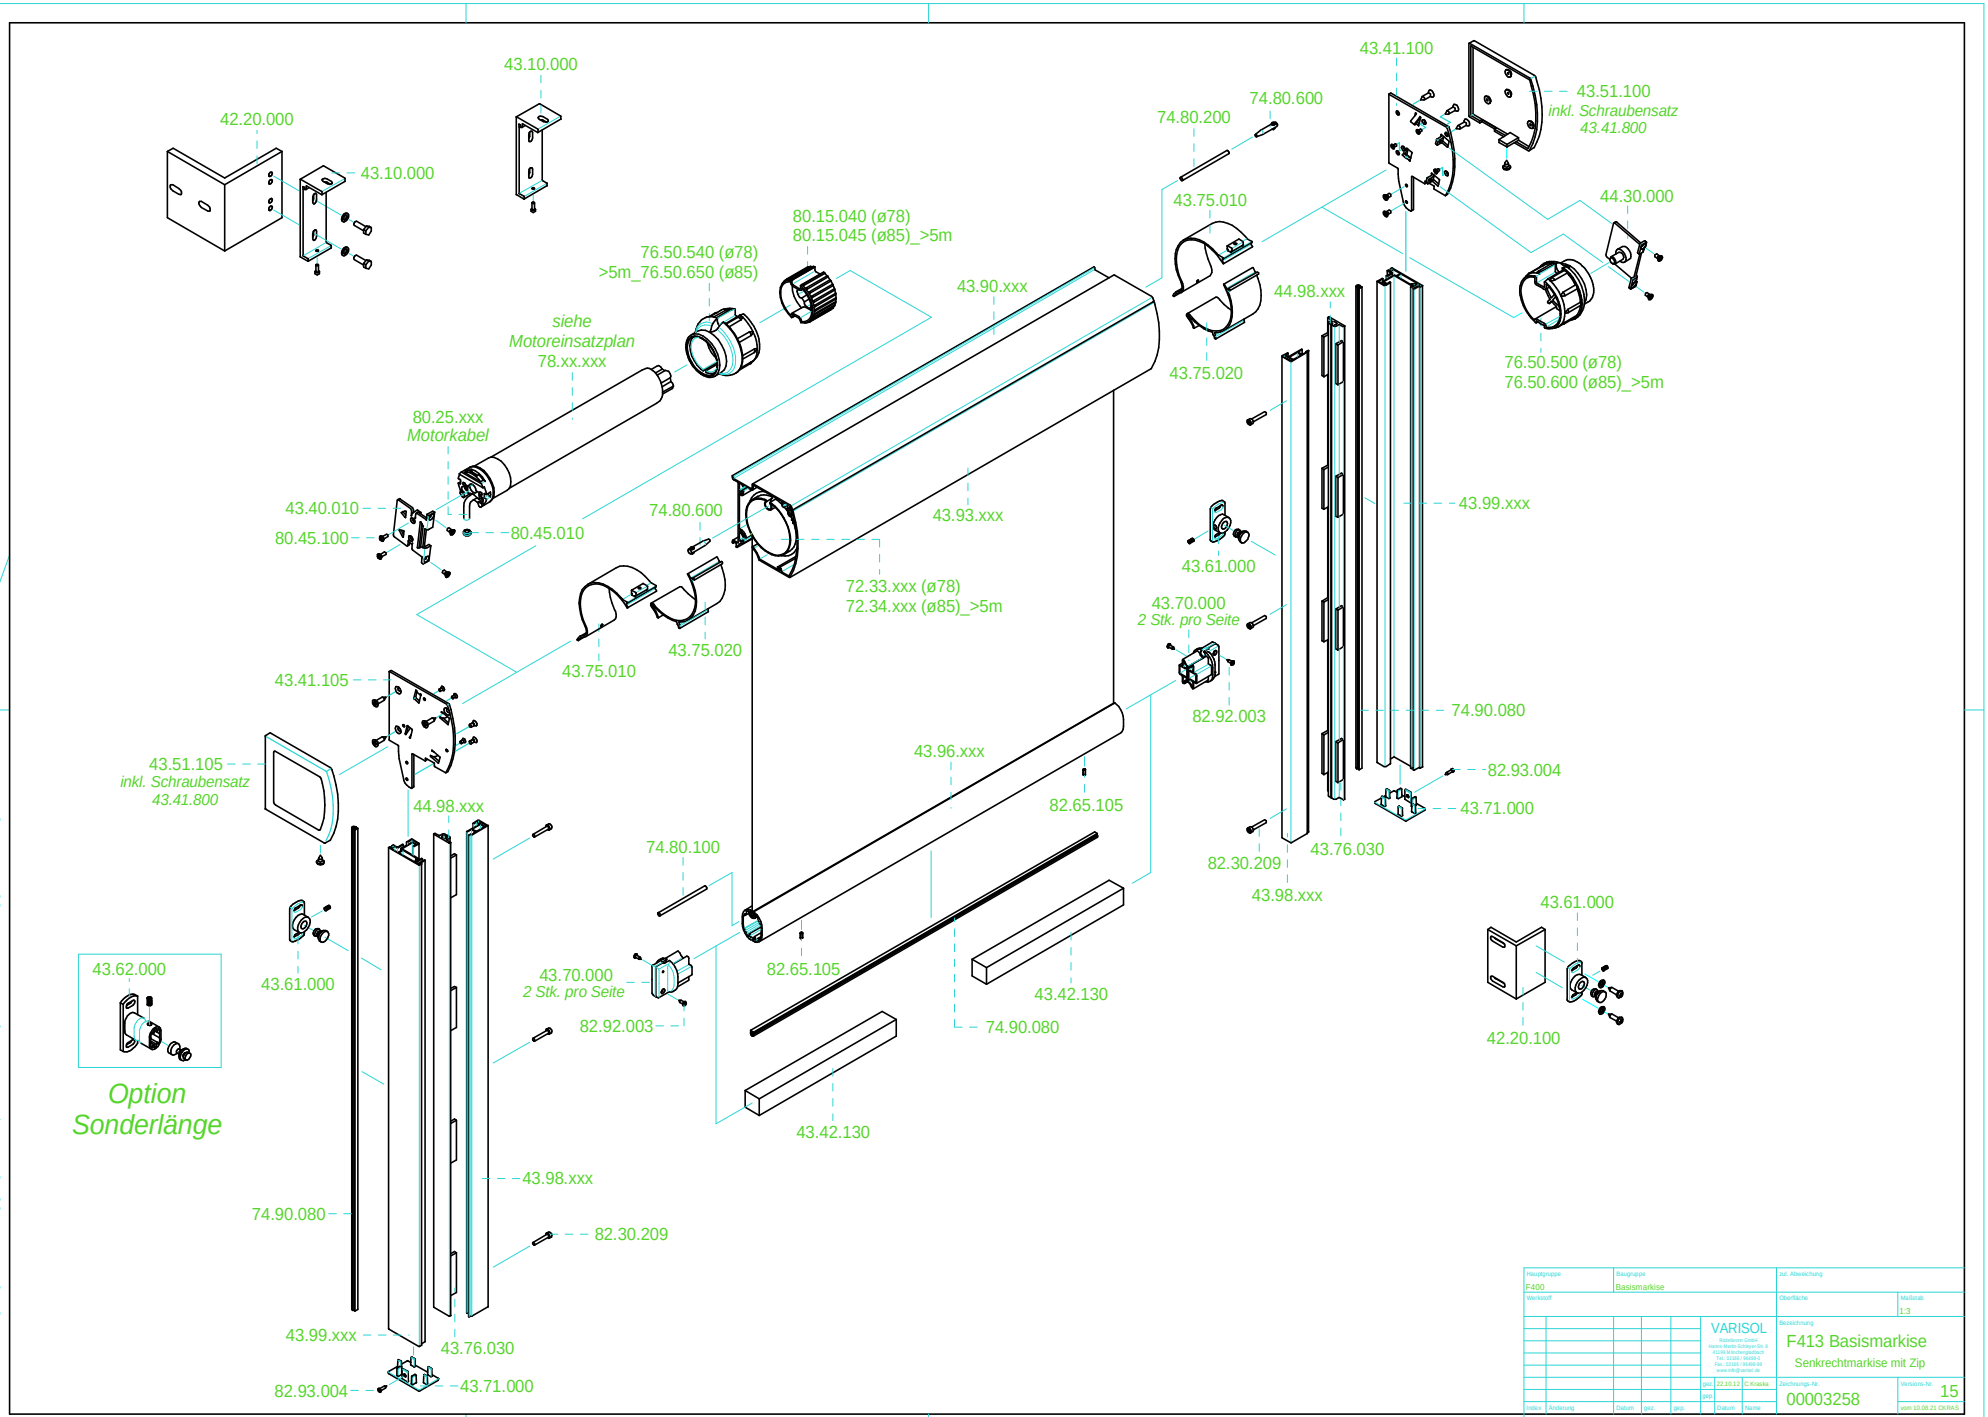

Hauptgruppe: F400	Baugruppe: Basismarkise			Abl. Abweichung:	
Werkstoff:				Oberfläche:	Maßstab: 1:3
VARISOL				Benennung: F413 Basismarkise Senkrechtmarkise mit Zip	
				Zeichnungs-Nr.: 00003258	Versions-Nr.: 15
Index	Änderung	Datum	gez.	Datum: 22.10.12	Name: C.Kraska
			geä.		
					vom 10.08.21 OK/MAG