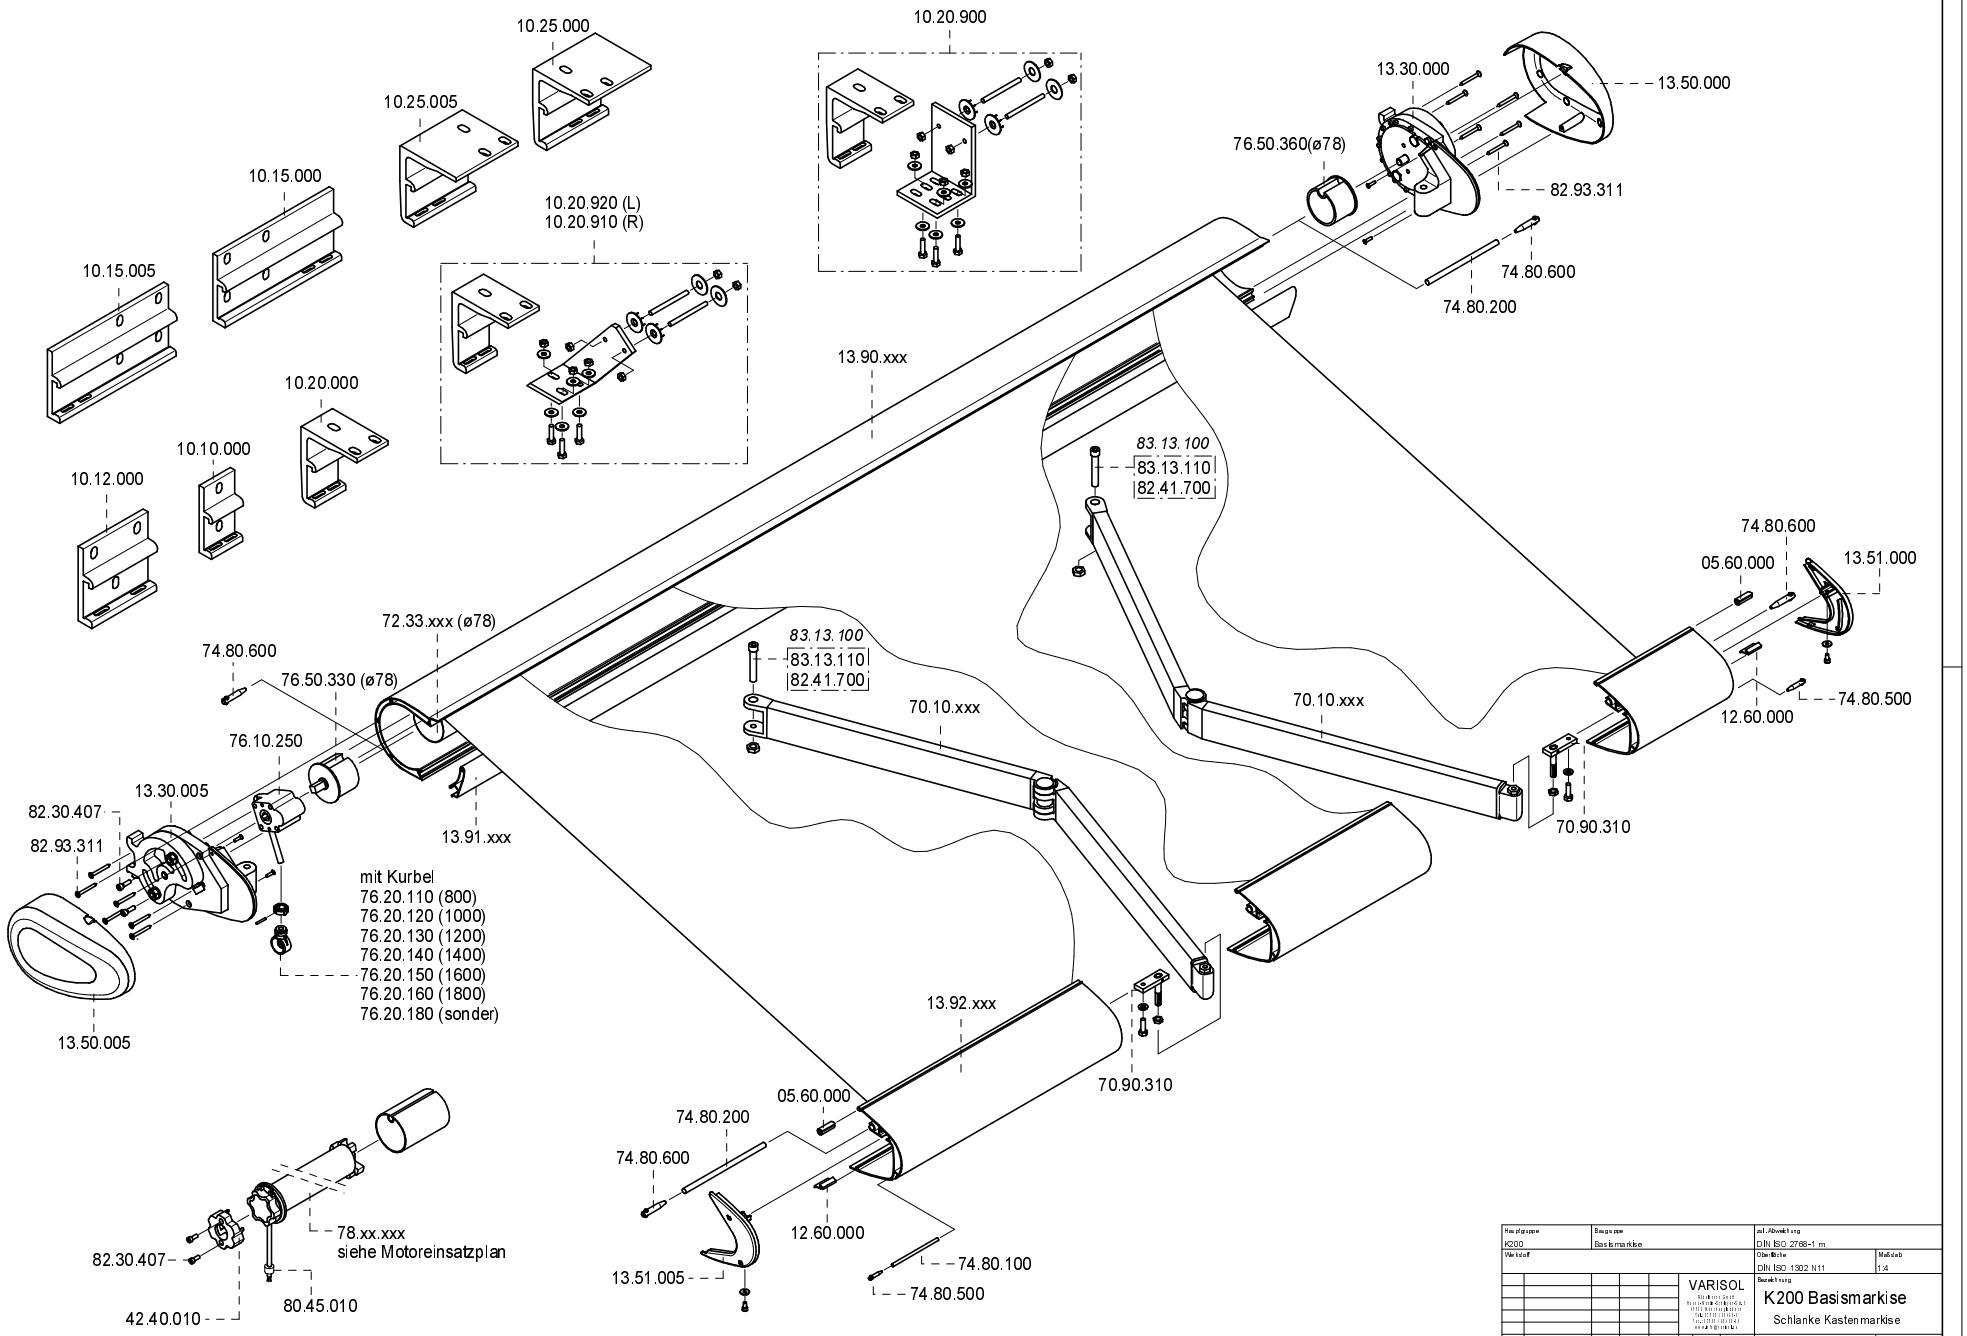

Hauptgruppe	Baugruppe	zul./Abweichung	
K200	Basismarkise	DIN ISO 2768-1 m	
Werkstoff		Oberfläche DIN ISO 1302 N11	Maßstab 1:4

VARISOL
Markisen GmbH
Hermann-Hagenbeck-Straße 1
21614 Buxtehude
Tel.: 0 41 61 / 7 41 41-0
Fax: 0 41 61 / 7 41 41-24
www.varisol.de

Bezeichnung
K200 Basismarkise
Schlanke Kastenmarkise

Index	Änderung	Datum	gezeichnet	geprüft		Datum	Name
.	.	.	.	.	gezeichnet	08.12.14	CKRAS
.	.	.	.	.	geprüft	.	.

Zeichnungs-Nr.: 007260
Version-Nr.: 6
vom 29.04.19 CKRAS

Diese Unterlagen sind geistiges Eigentum der VARISOL Markisen GmbH. Jede Weitergabe an Dritte sowie jede Art der Vervielfältigung ist nur mit ausdrücklicher schriftlicher Genehmigung gestattet. Im Fall des Urheberrechtsgesetzes.