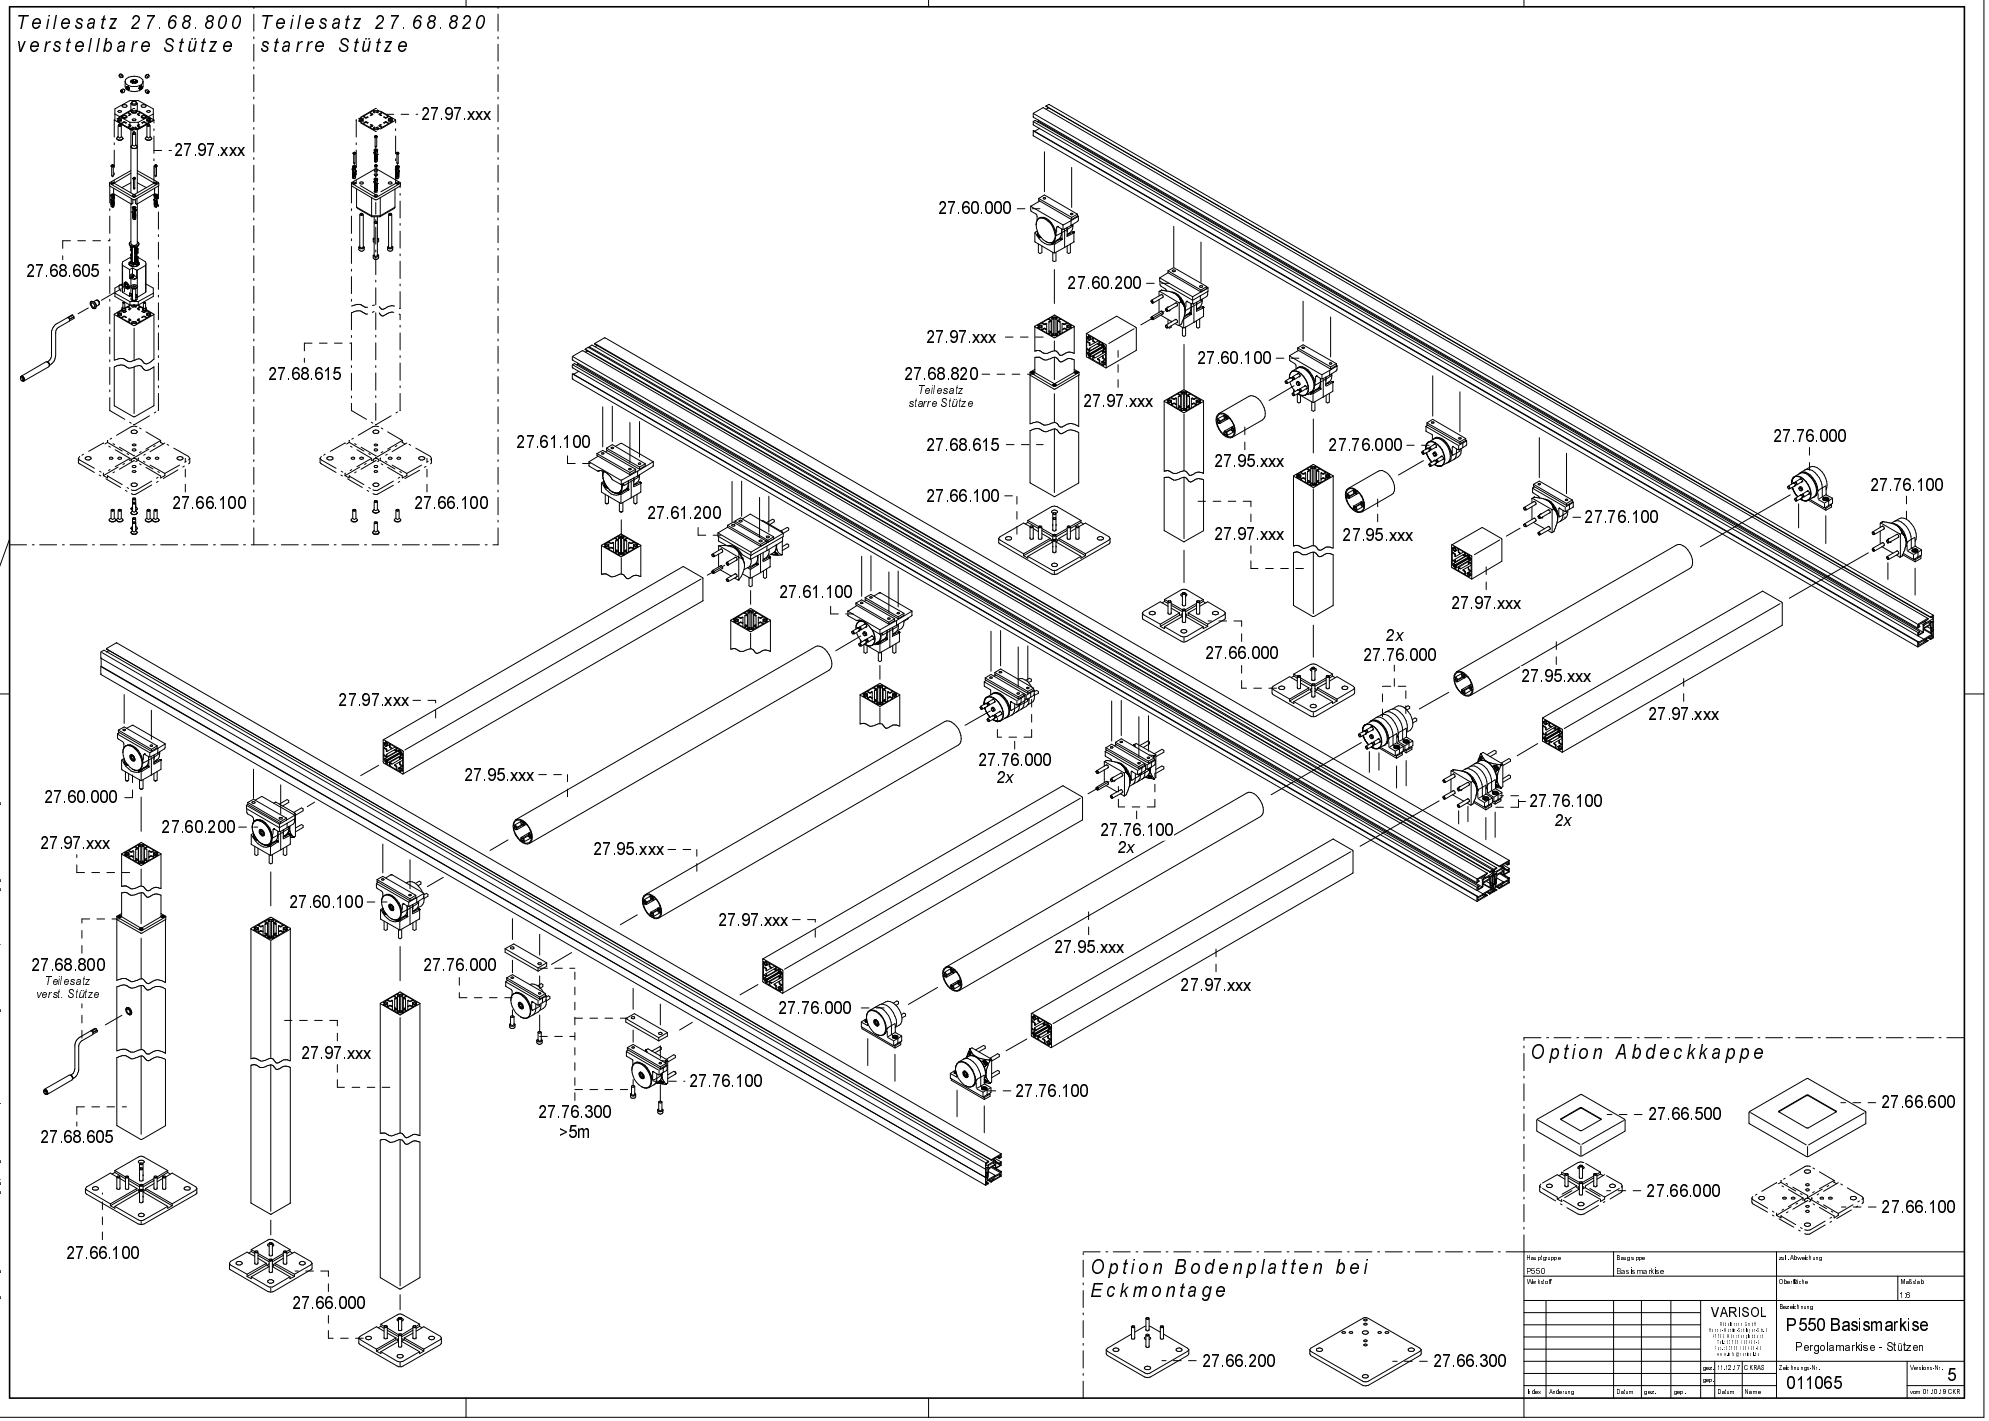

Hauptgruppe	Baugruppe	zul./Abweichung
P550	Basismarkise	
Werkstoff		Oberfläche / Maßstab 1:8

VARISOL
Markisen GmbH
Hermann-Löns-Straße 1
D-59174 Kamen-Methler
Tel.: 02307/2101-0
Fax: 02307/2101-24
www.varisol.de

Bezeichnung: P550 Basismarkise
Pergolamarkise - Stützen

gez.	11.12.27	CKRAS	
gep.			
Datum	Name		

Zeichnungs-Nr.: 011065

Version-Nr.: 5
vom 01.10.19 CKR

Index	Änderung	Datum	gez.	gep.

Diese Unterlagen sind Eigentum der Firmen VARISOL Markisen GmbH und dürfen weder ganz oder in Teilen weitergegeben, vervielfältigt oder anderen Dritten zugänglich gemacht werden ohne vorherige schriftliche Genehmigung der Firmen VARISOL Markisen GmbH.